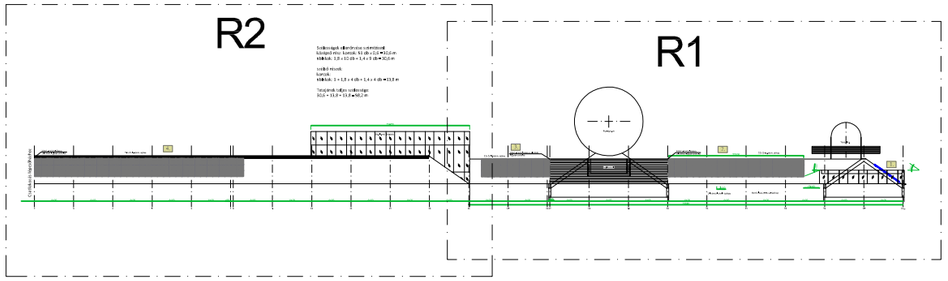

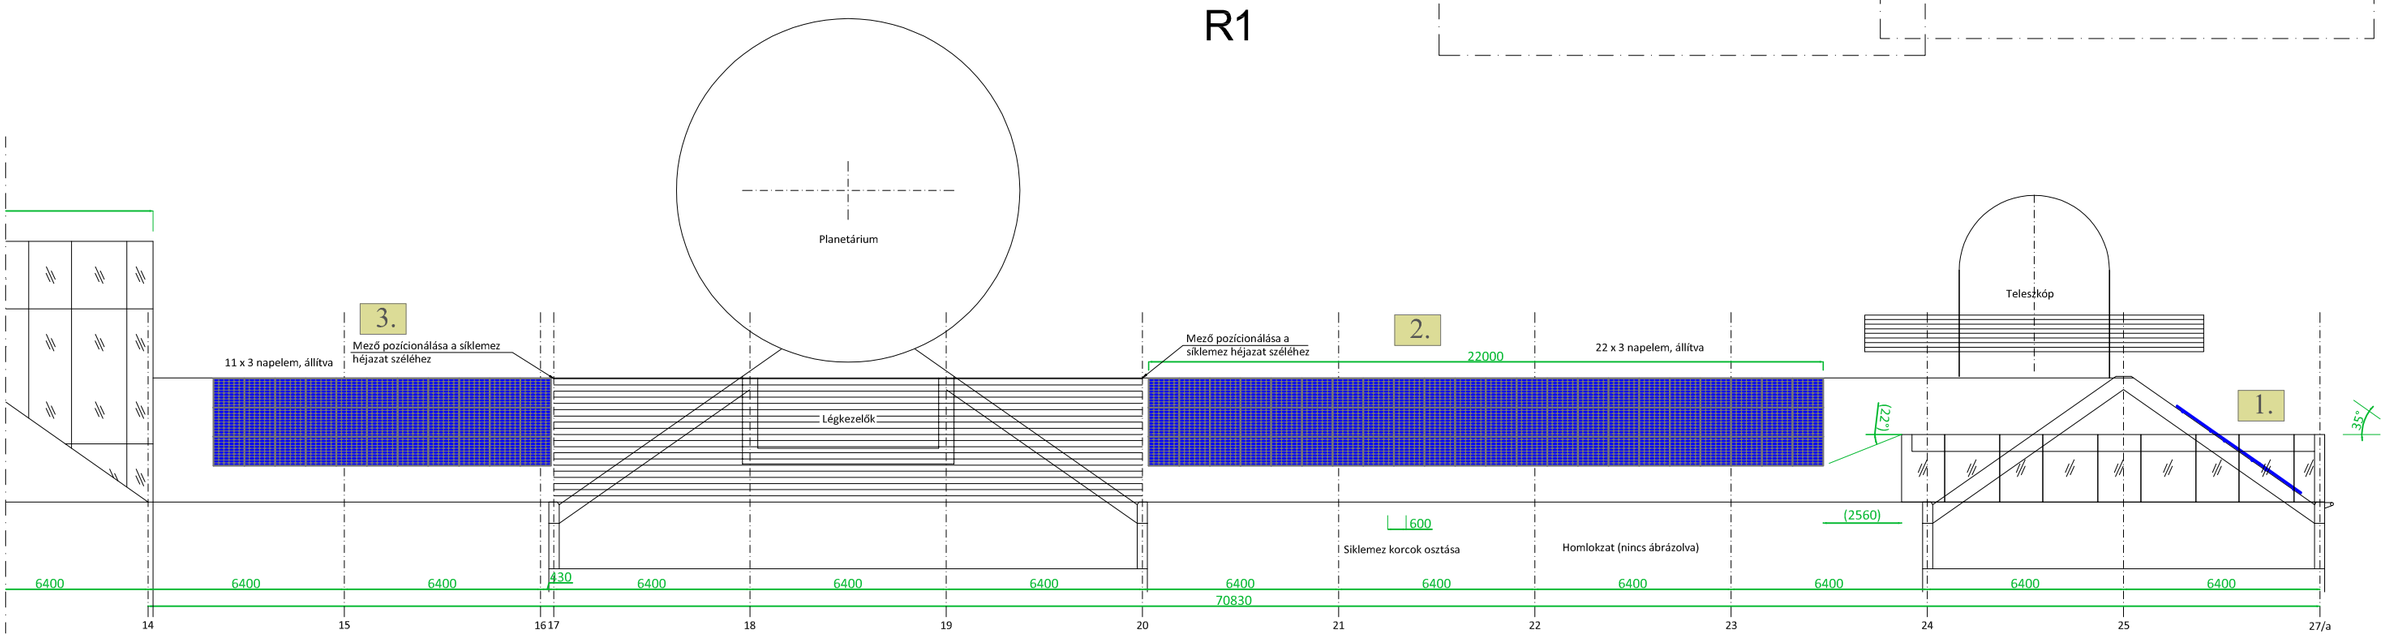

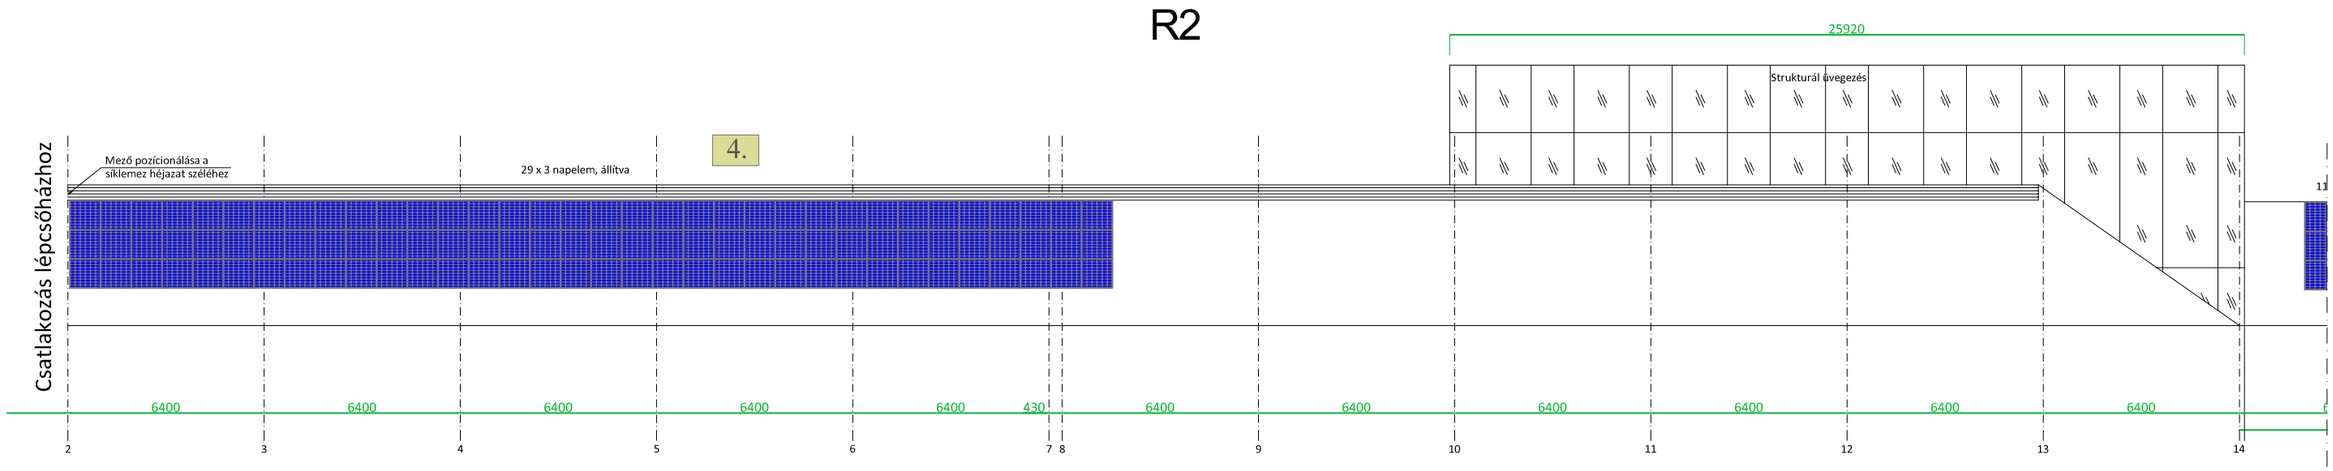

R1	Engedélyezési- és tender terv	2017.05.08.	J.V.
R0	Munkaközi terv	2016.11.14.	J.V.
Rev.	Változtatás leírása	Dátum	Név

Villamos Tervező: Pethes Zoltán V-07-1086, TE-07-51631	Statikus: Miklán Pál Zsolt T-T-07-0634	Építész: Nagy Sándor É-3-07 0184	Megrendelő: Eötvös Lóránd Tudományegyetem 1053. Budapest, Egyetem tér 1-3	Munkaszám: LT-1188/12	Dátum: 2017.05.08.
				Méretarány: 1:200 A3	Rajzszám: V-02-04
Rajzoló: Juhász Viktória			Tervezés helyszíne: ELTE Lágymányosi Campus, Északi Tömb 1117. Budapest, Pázmány Péter sétány 1	Megnevezés: Tető elölnézet Részlet: Napelemek elrendezése	

Zovi Solar
Mérnökiroda Kft.
Tel: +36 30 267 40 60
info@zovisolar.hu
Iroda:
8000. Székesfehérvár
Lövölde u. 27/B