

Megjegyzések:

Napelemek az alábbi felületeken:

1. felület: Déli oldal
98 db napelem

2. felület: Nyugati oldal
66 db napelem


3. felület: Nyugati oldal
33 db napelem

4. felület: Nyugati oldal (Kémia Tanszék)
87 db napelem

Összesen (Északi tömb): 284 db napelem
76 680 Wp STC @ 270W modulokkal

Egyebek:

Napelemek színhomogén kivitelűek.

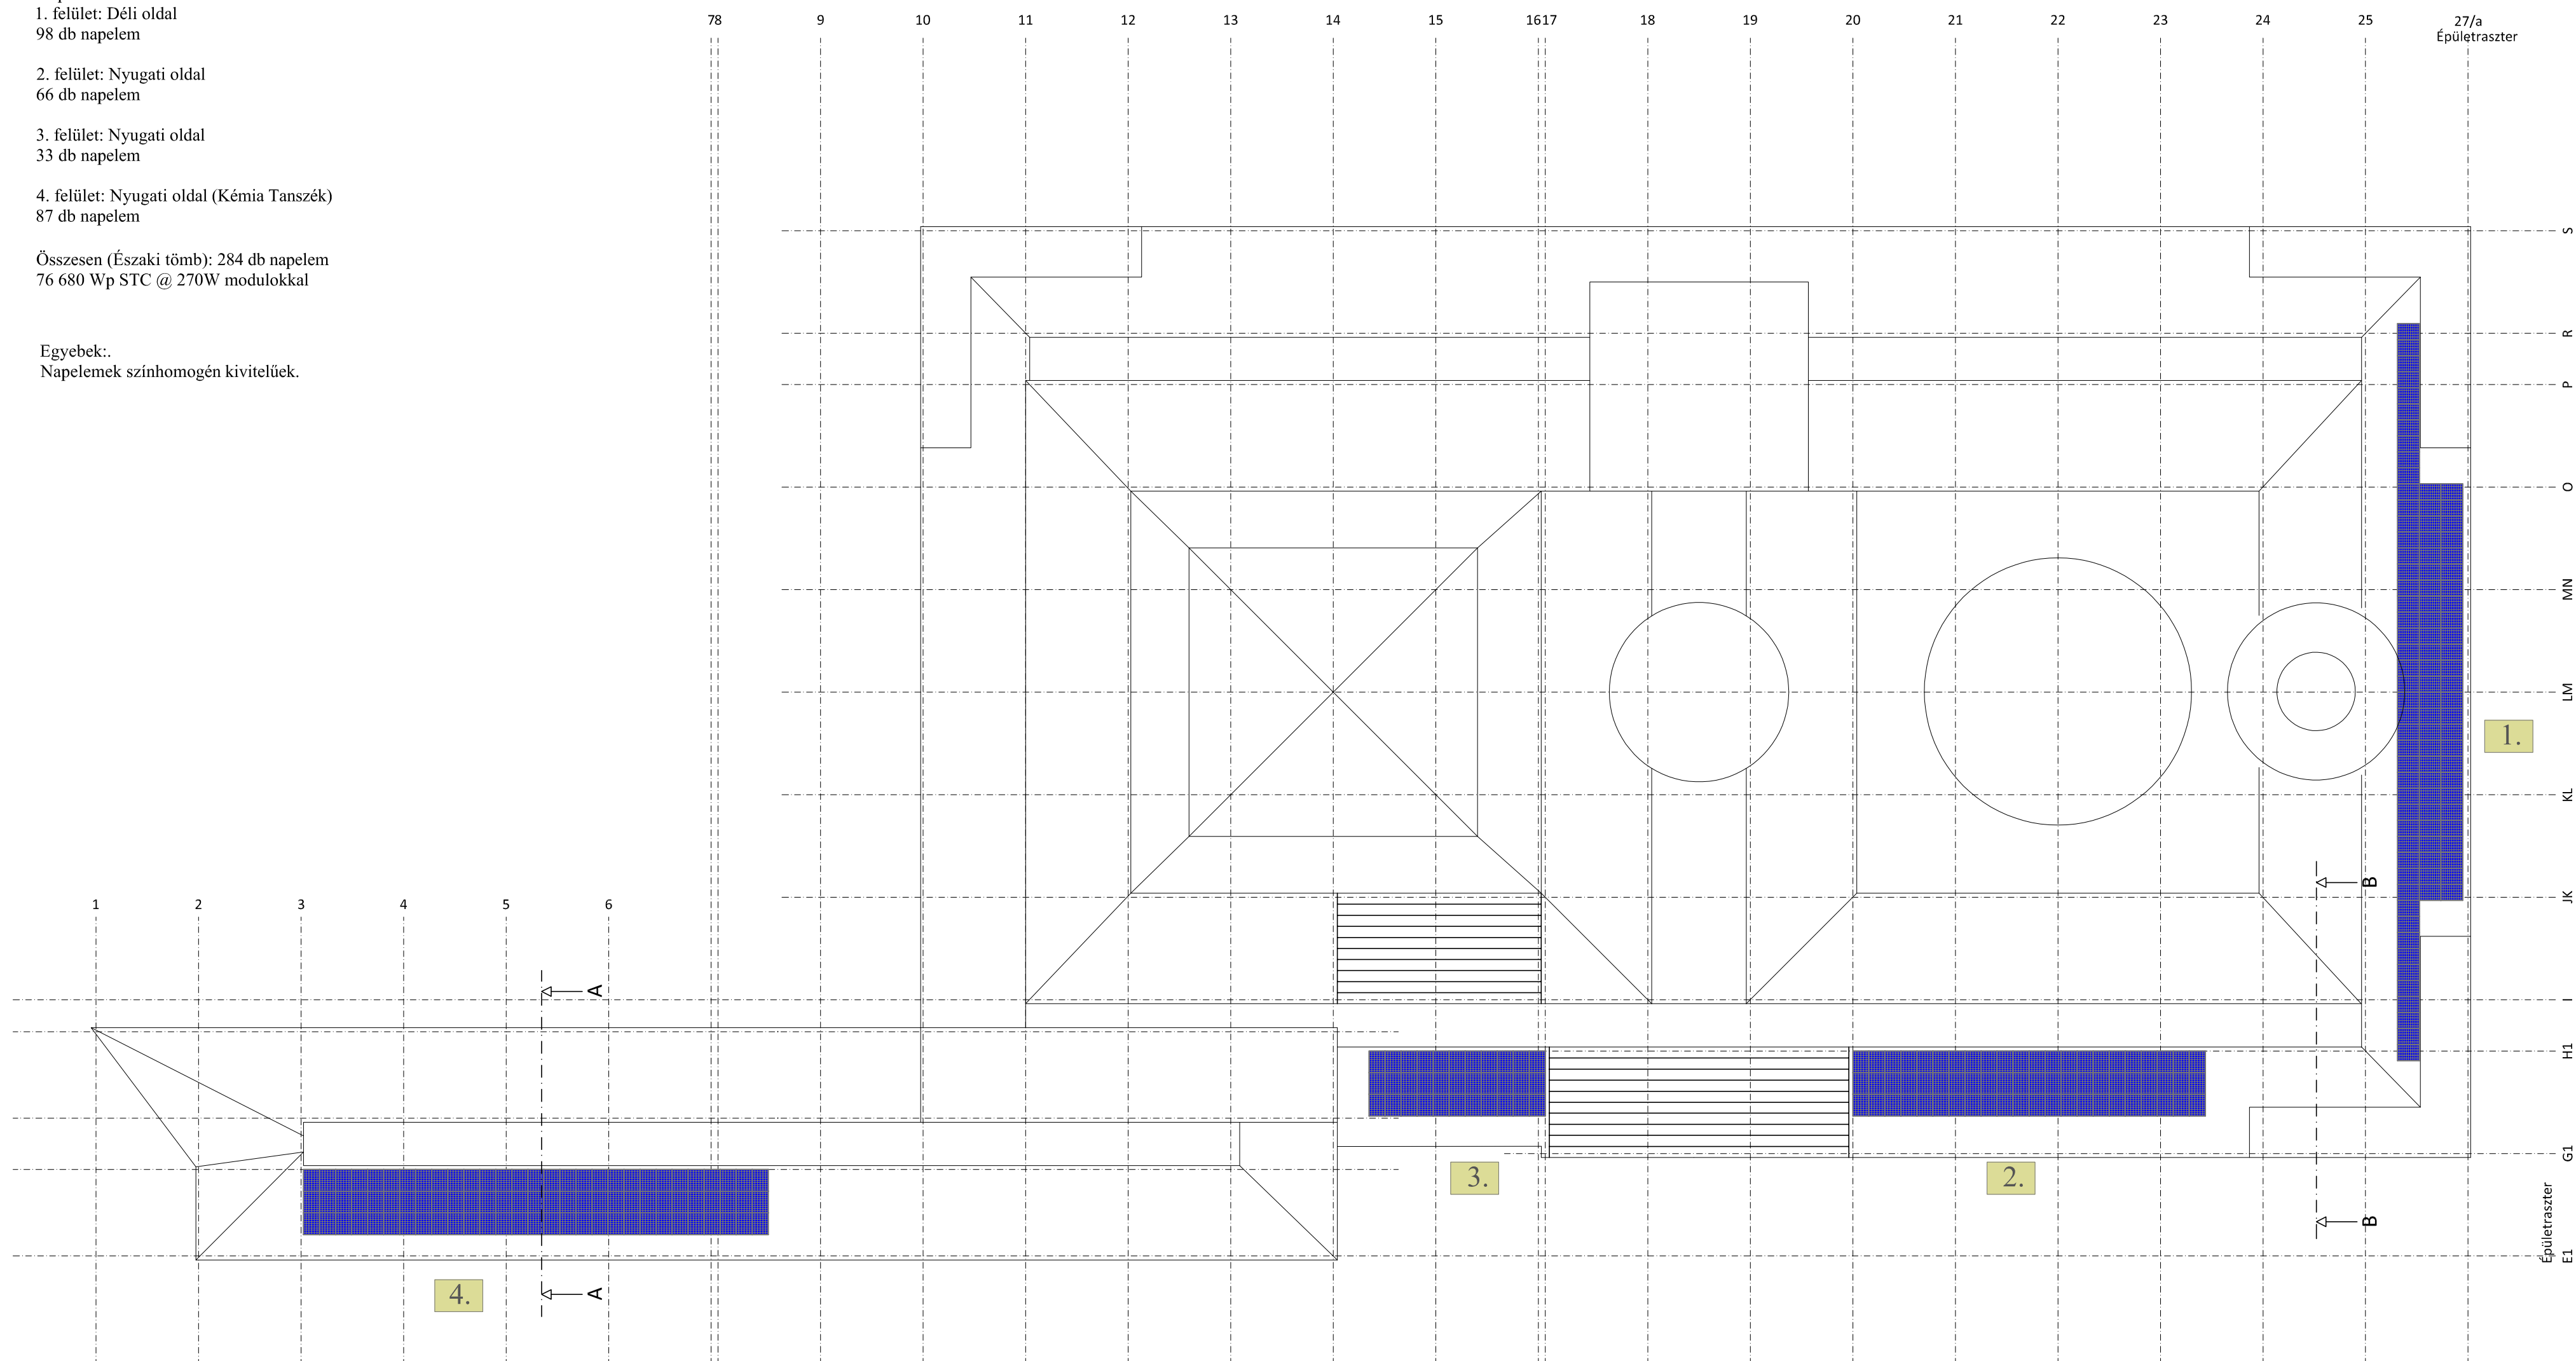

R1	Engedélyezési- és tender terv	2017.05.08.	J.V.
R0	Munkaközi terv	2016.11.14.	J.V.
Rev.	Változtatás leírása	Dátum	Név

Villamos Tervező: Pethes Zoltán V-07-1086, TE-07-51631	Statikus: Miklán Pál Zsolt T-1-07-0634	Építész: Nagy Sándor É-3-07-0184	Megrendelő: Eötvös Lóránd Tudományegyetem 1053. Budapest, Egyetem tér 1-3	Munkaszám: LT-1188/12 Méretarány: 1:300 A2 Megnevezés: Tetőalaprajz	Dátum: 2017.05.08. Rajzszám: V-02-02	Zovi Solar Mérnőiroda Kft. Tel: +36 30 267 40 60 info@zovisolar.hu Iroda: 8000. Székesfehérvár Lovász u. 27/B
Rajzoló: Juhász Viktória	Tervezés helyszíne: ELTE Lágymányosi Campus, Északi Tömb 1117. Budapest, Pázmány Péter sétány 1	Részlet: Napelemek elrendezése				